Magy

TELEPÜLÉSRENDEZÉSI TERV
TELEPÜLÉSSZERKEZETI TERV
M 1:10000

Vonalas szabályozási elemek

- közigazgatási határ
- belterületi határ
- beépítésre szánt terület határa
- védőtávolság határa
- régészeti terület határa
- rekultiválandó terület határa
- nagynyomású gázvezeték
- villamos energiahálózat
- autópálya
- országos mellékút
- jelentősebb összekötő és mg. út
- jelentős szintbeni csomópont
- különszintű kereszteződés
- önálló vagy kijelölt kerékpárút tengelye
- helyi természetvédelmi terület határa

Intézményjelek:

- Igazgatási központ
- Oktatási központ
- Egészségügyi központ
- Kereskedelmi központ
- Művelődési központ
- Temető
- Egyházi központ
- Sportközpont
- Posta

Jelmagyarázat:		Meglevő	Tervezett	Szinterületesürüségi mutatók
Falusias lakóterület	Lf			0,3
Kertvárosias lakóterület	Lke			0,3
Üdülőházas terület	Üh			0,3
Településközpont vegyes terület	Vt			0,5
Kereskedelmi szolgáltató gazdasági terület	Gksz			0,4
Ipari gazdasági terület - egyéb	Gi			0,4
Mezőgazdasági ipari terület	Mgip			0,4
Különleges intézményi terület	Ki			0,05
Általános közlekedési terület	Köá			
Zöldterület (közpark)	Kök			
Közlekedési terület (közúti pályás)	Z			
Erdőterület	E			
Mezőgazdasági általános terület	Má			
Mezőgazdasági korlátozott használatú terület	Mko			
Vízgazdálkodási terület	V			
Természeti terület				
Országos ökológiai hálózat övezete				
Kiemelten érzékeny felszín alatti vízminőségvédelmi terület övezete				

Megjegyzés: A település a 2003. évi XXVI. törvénnyel jóváhagyott OTrT szerint a vegyes területelhasználású térségbe tartozik.

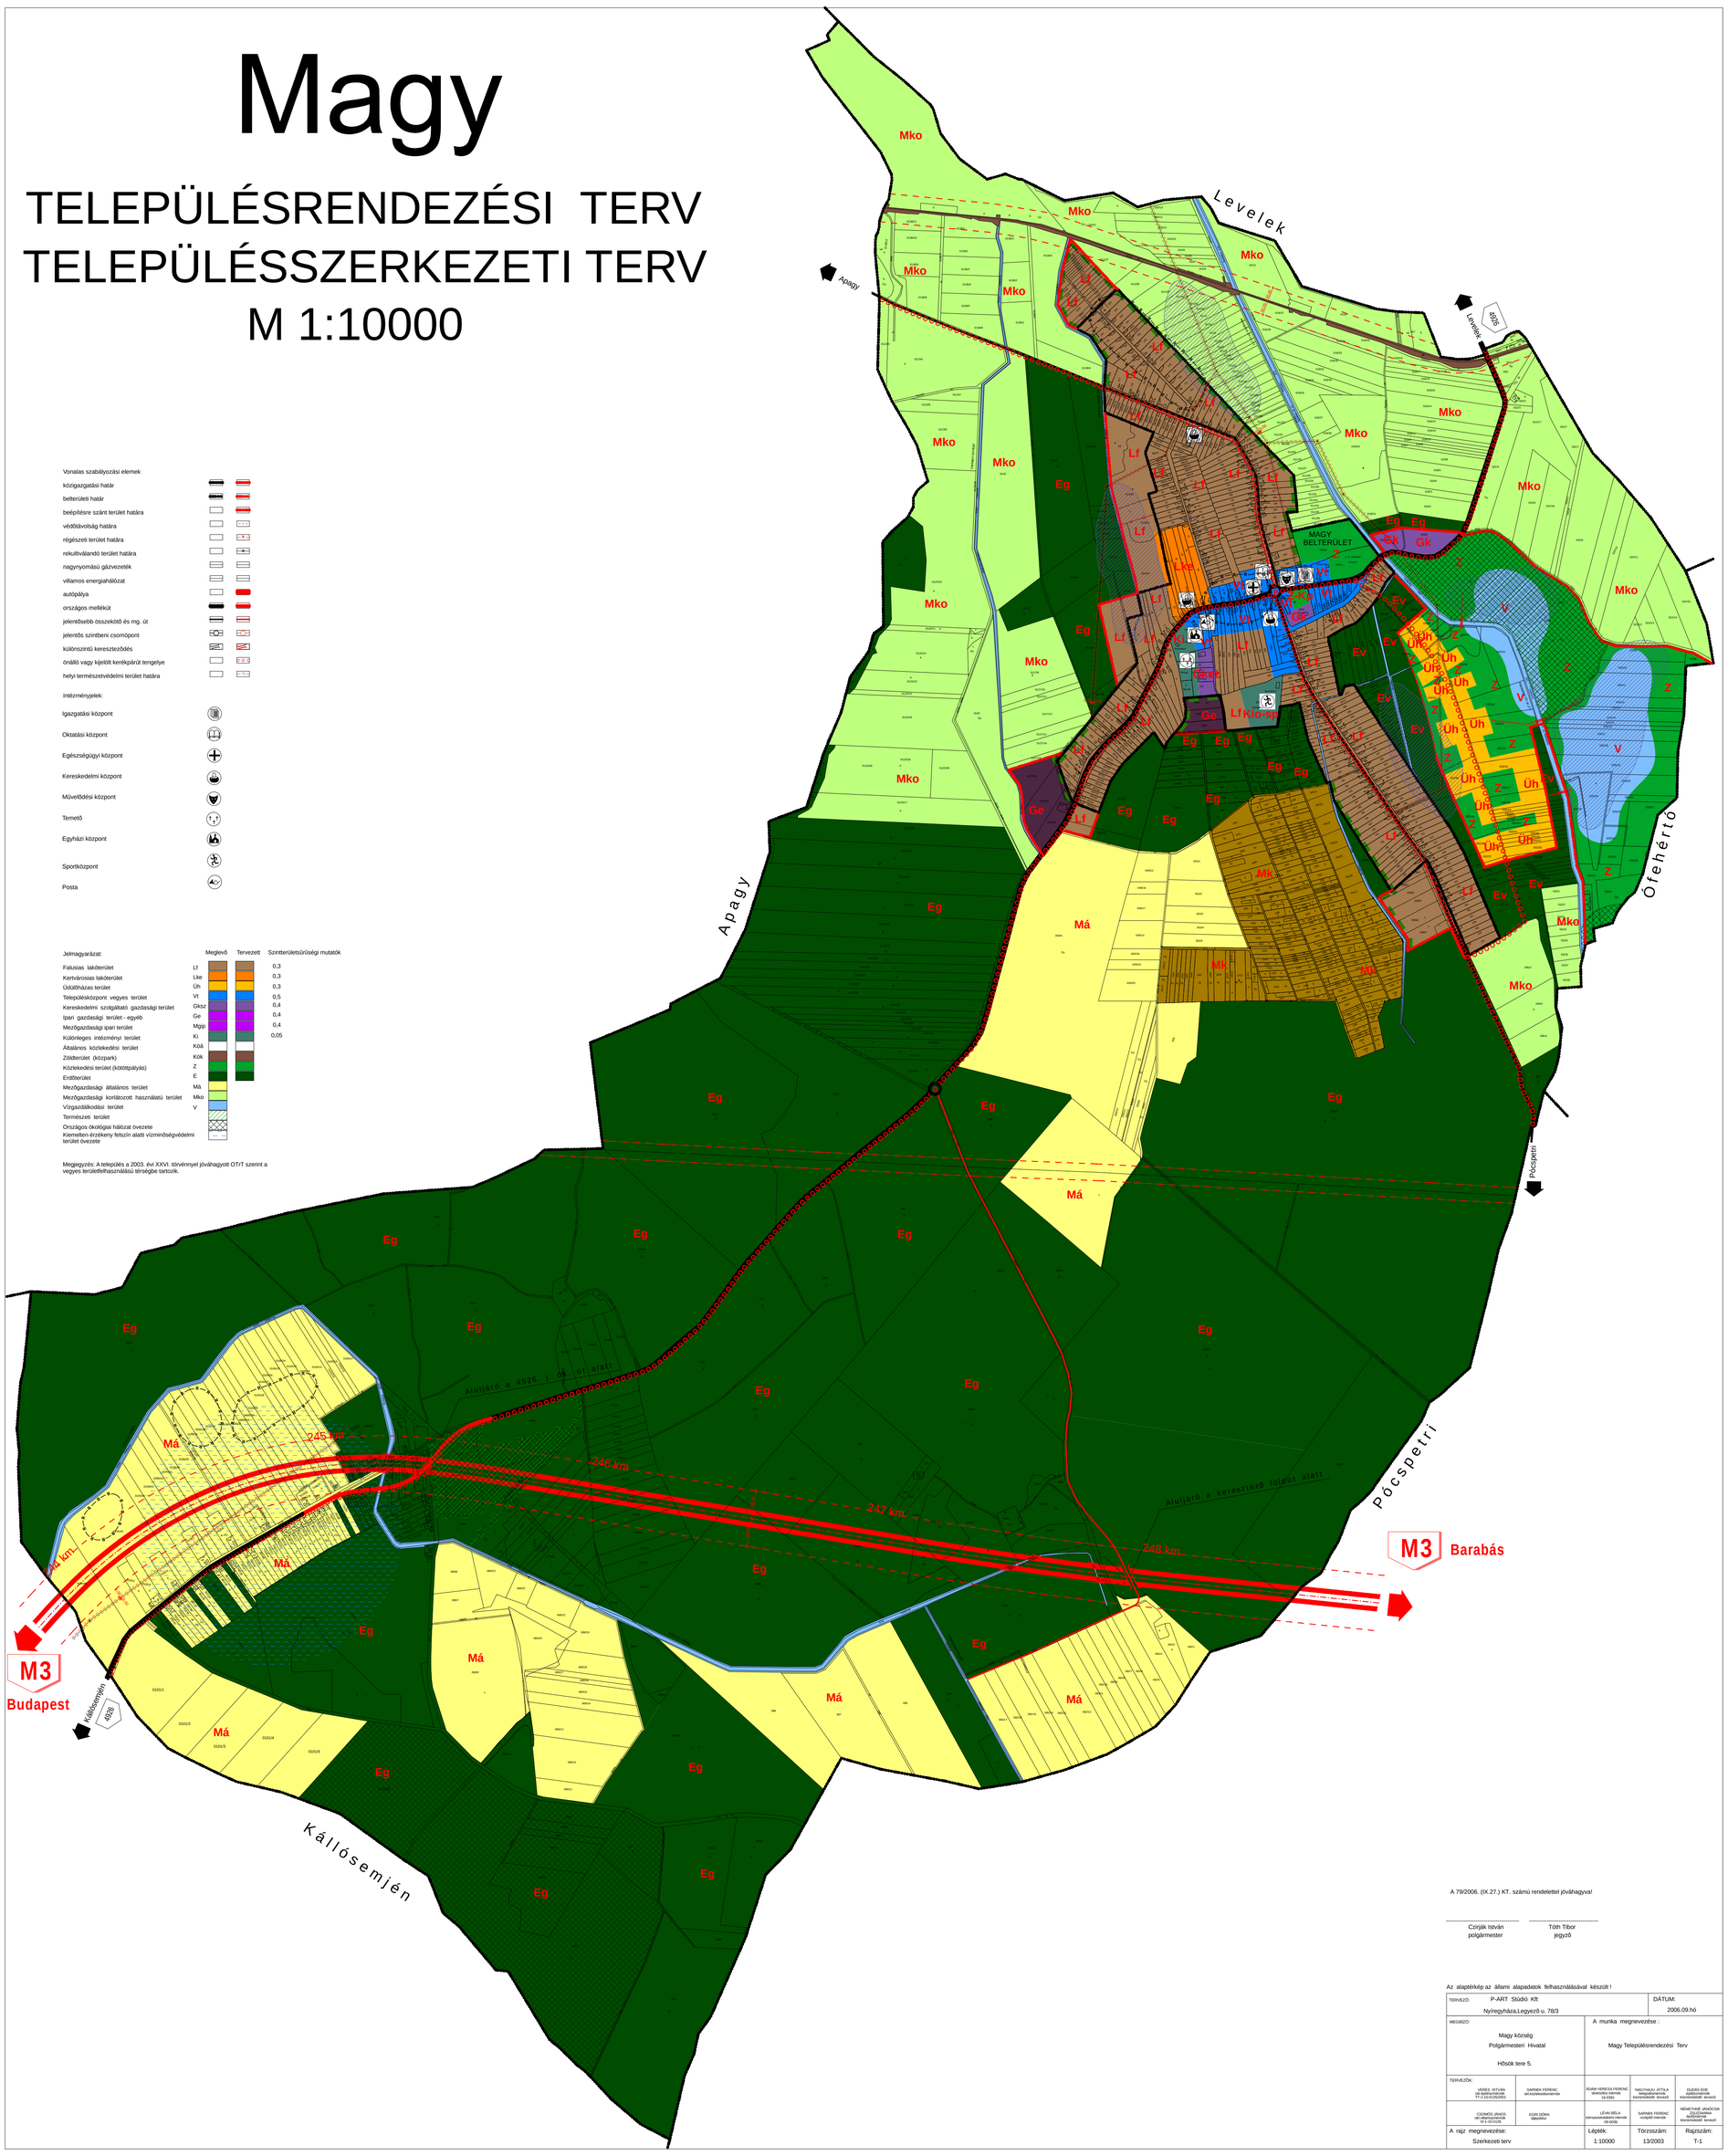

A 79/2006. (IX.27.) KT. számú rendelettel jóváhagyva!

Czirják István
polgármester

Tóth Tibor
jegyző

Az alaptérkép az állami alapadatok felhasználásával készült !

TERVEZŐ: P-ART Stúdió Kft Nyíregyháza,Legyező u. 78/3	DÁTUM: 2006.09.hó
MEGBÍZÓ: Magy község Polgármesteri Hivatal Hősök tere 5.	A munka megnevezése : Magy Településrendezési Terv

TERVEZŐK: VERES ISTVÁN okl.építészmérnök T/1-13-0125/2003	SAPNEK FERENC okl.közlekedésmérnök	ÁDÁM VERESS FERENC okl.építész mérnök 01-0351	NAGYHALÁSZ ATTILA közgazd.-ökológus mérnök kézműves tervező	DUDÁS EDE okl.építész kézműves tervező
CSOMÓS JÁNOS okl.vízgazdálkodási mérnök 18-1-10-026	EGRI DÓRA tájtervező	LÉVAI BÉLA környezetvédelmi mérnök 09-0036	SAPNEK FERENC vízépítő mérnök	NÉMETHNÉ JÁNOSCSA ZSUZSANNA építőművész kézműves tervező
A rajz megnevezése: Szerkezeti terv		Lépték: 1:10000	Törzsszám: 13/2003	Rajzszám: T-1